


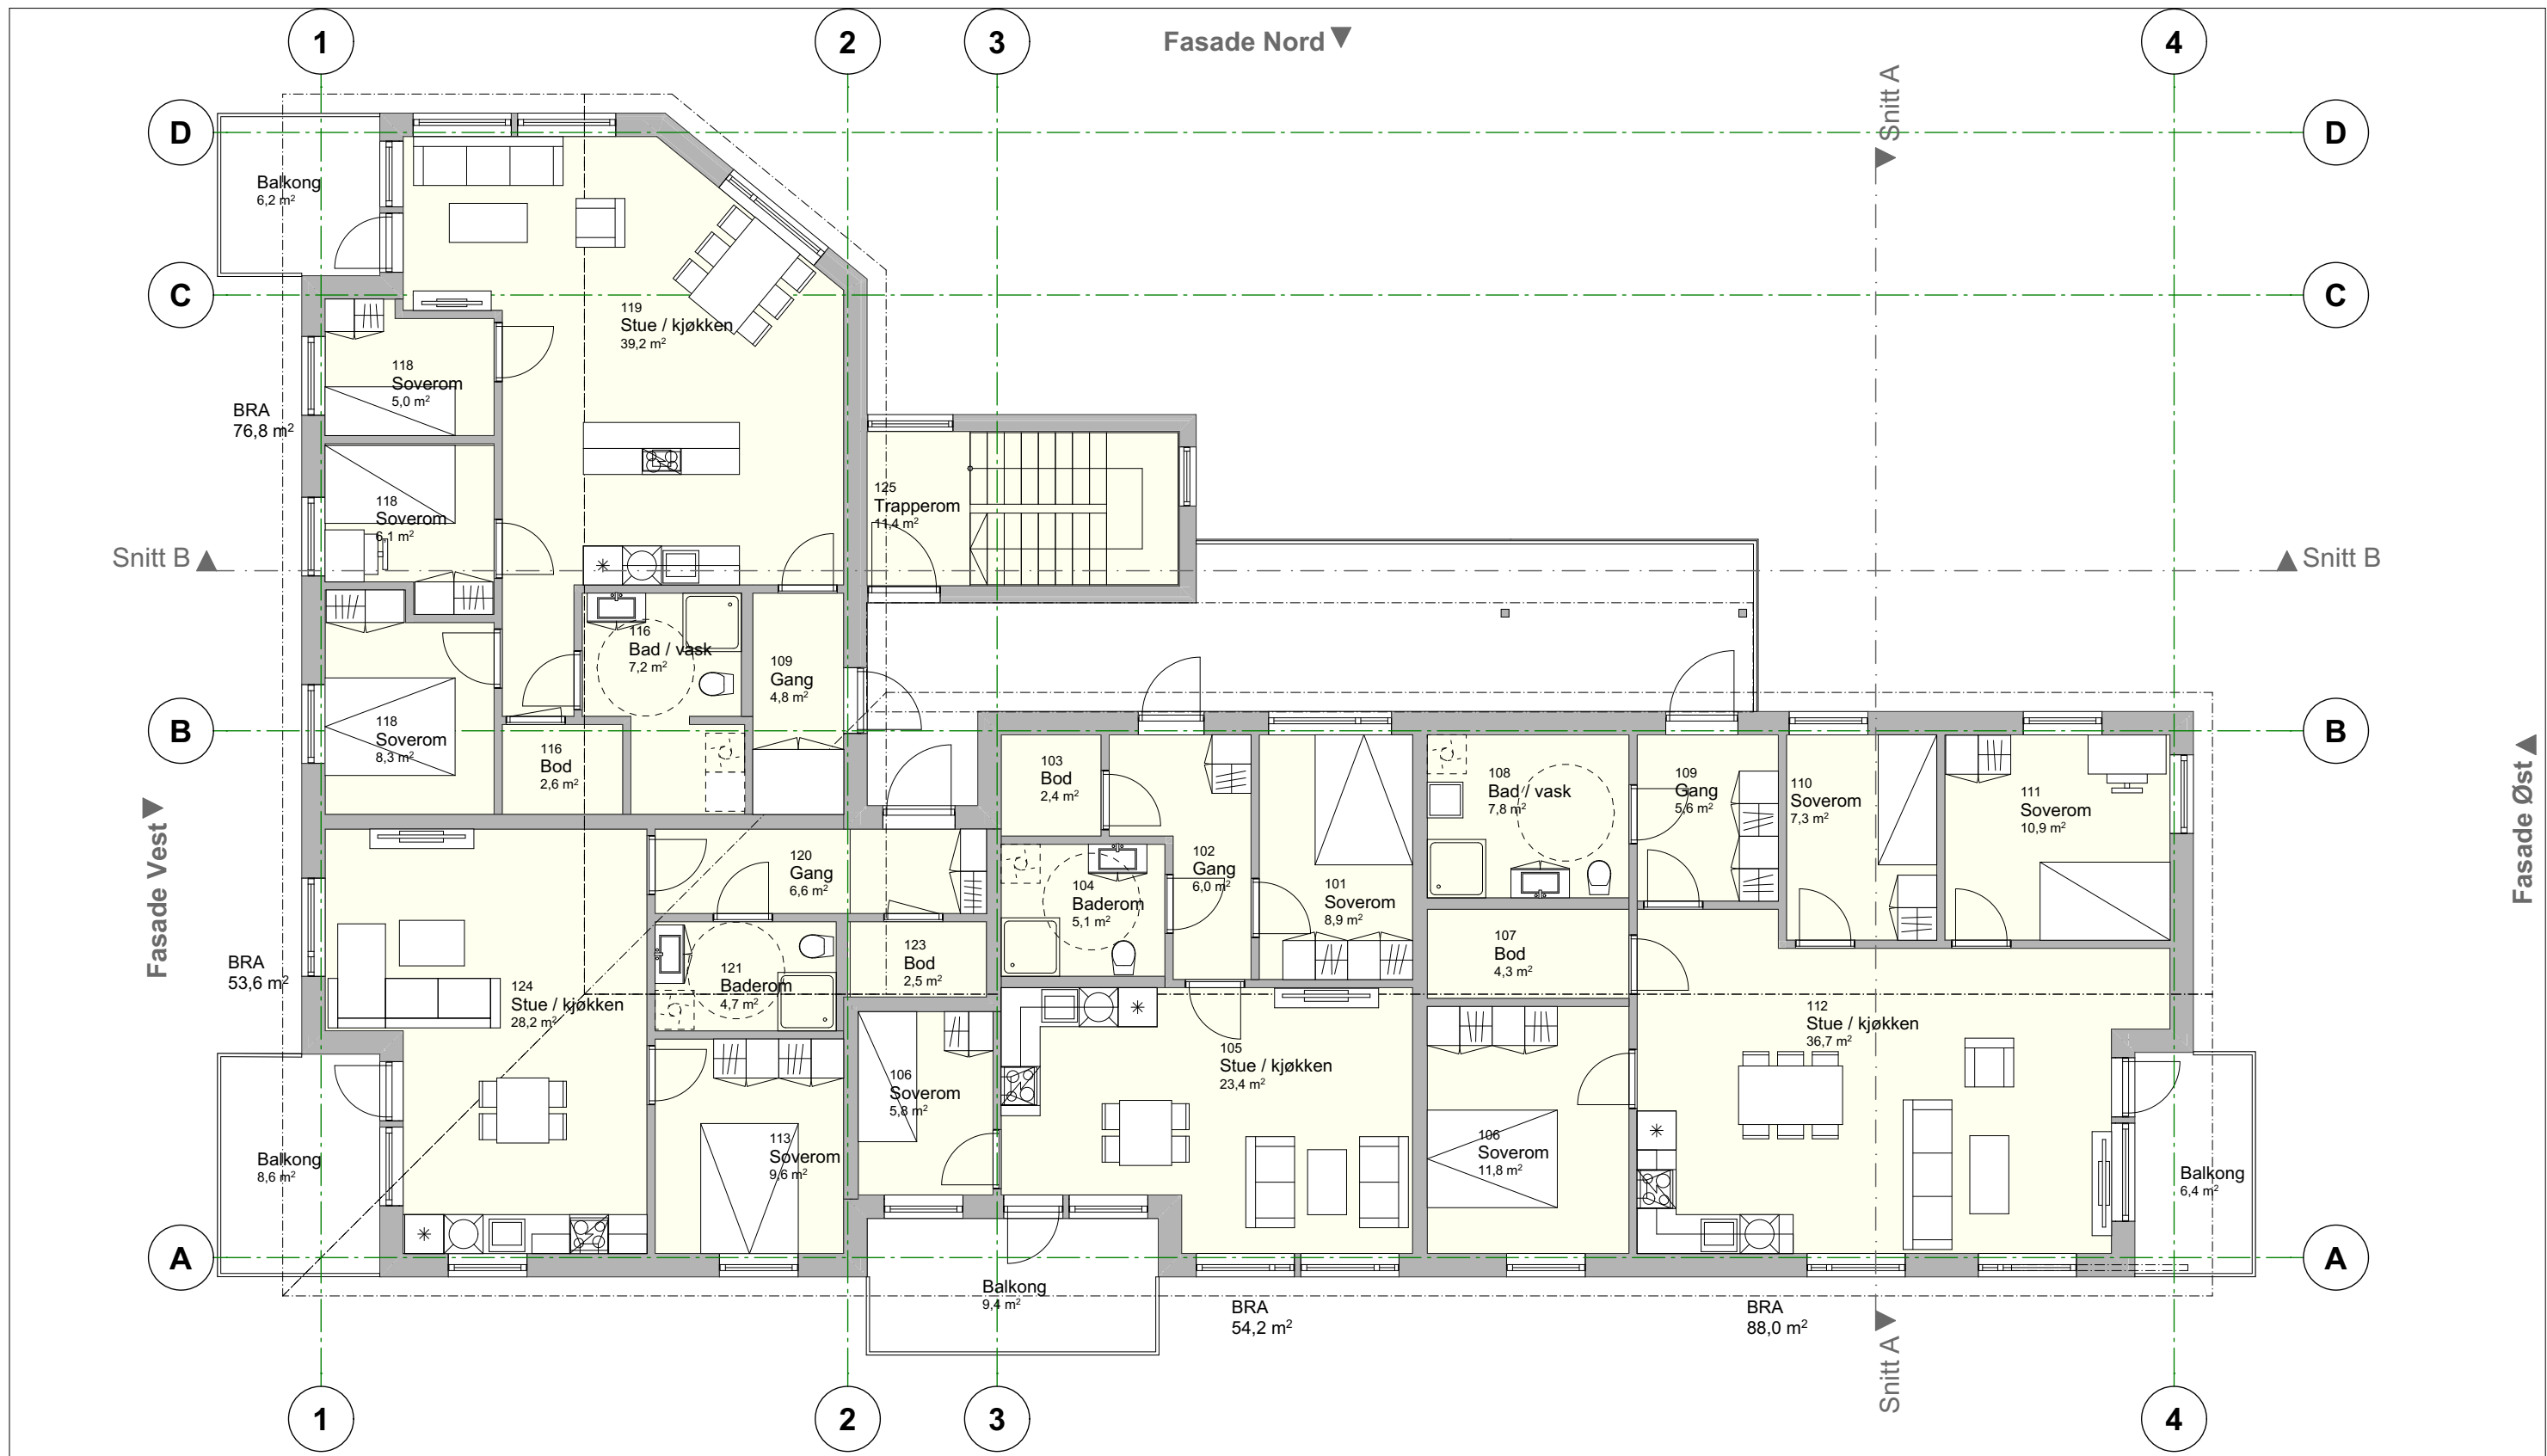

Kun tegninger merket "arbeidstegninger" kan benyttes som produksjonstegninger.
Opphavsrett: Tegninger kan ikke benyttes annerledes eller i en annen sammenheng enn forutsatt uten skriftlig samtykke fra On AS.
BIM med ArchiCAD 24 NOR Filplassering: BIMcloud: on-as - BIMcloud Software as a Service/23 104 B&B Rindal_B_N bygg/Rindal bolig_og næringsbygg

Rev	Nr	Beskrivelse	Dato	Sign	Kontr



Orkdalsveien 82
7300 Orkanger
tlf 72 48 40 20
www.on-as.no

Tegning
Plan 2. etasje
Rindal Bolig- og næringsbygg
Rindalsvegen 14
6657 Rindal

Fase. Skisse		Dato opprettet 27.09.2023	Gnr./Bnr./Festenr. 18/225	Mål: 1:100	Tegningsnr. A20-02
Størrelse: A3	Prosjektnr. 23 104	Sign. SLR	Kontroll	Godkjent	Rev. ID